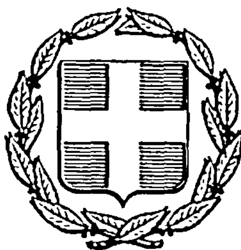


ΕΦΗΜΕΡΙΣ ΤΗΣ ΚΥΒΕΡΝΗΣΕΩΣ
ΤΗΣ ΕΛΛΗΝΙΚΗΣ ΔΗΜΟΚΡΑΤΙΑΣ

ΑΘΗΝΑ 10 ΑΠΡΙΛΙΟΥ 1985 | ΤΕΥΧΟΣ ΤΕΤΑΡΤΟ | ΑΡΙΘΜΟΣ ΦΥΛΛΟΥ 144

ΠΕΡΙΕΧΟΜΕΝΑ

ΠΟΛΕΟΔΟΜΙΑ

ΑΠΟΦΑΣΕΙΣ

Κίνηση της διαδικασίας σύνταξης του Γενικού Πολεοδομικού Σχεδίου Κομπίτσι Κερκύρας 1

Τροποποίηση του ρυμοτομικού σχεδίου Αθηνών 2

Κίνηση της διαδικασίας σύνταξης του Γενικού Πολεοδομικού Σχεδίου Τρικάλων 3

Τροποποίηση Εγκ. Σχεδίου κοιτοτ. Ν. Παλατίων στο Ο.Τ. 55 (Διανομή Υπ. Γεωργ. 1927) 4

ΠΟΛΕΟΔΟΜΙΑ

ΑΠΟΦΑΣΕΙΣ

Αριθ. 16193/488 (1)

Κίνηση της διαδικασίας σύνταξης του Γενικού Πολεοδομικού Σχεδίου Κομπίτσι Κερκύρας.

Ο ΥΠΟΥΡΓΟΣ
ΧΩΡΟΤΑΞΙΑΣ, ΟΙΚΙΣΜΟΥ ΚΑΙ ΠΕΡΙΒΑΛΛΟΝΤΟΣ

'Εχοντας υπόψη τις διατάξεις :

1. Του Ν. 1032/1980 «περί συστάσεως Υπουργείου Χωροταξίας, Οικισμού και Περιβάλλοντος» (ΦΕΚ 57/14.3.80 τ. Α').

2. Του άρθρου 3 παρ. 1 του Ν. 1337/83 (ΦΕΚ 33/14.3.83 τ. Α') για την «Επέκταση των πολεοδομικών σχεδίων, την οικιστική ανάπτυξη και σχετικές ρυθμίσεις», αποφασίζουμε:

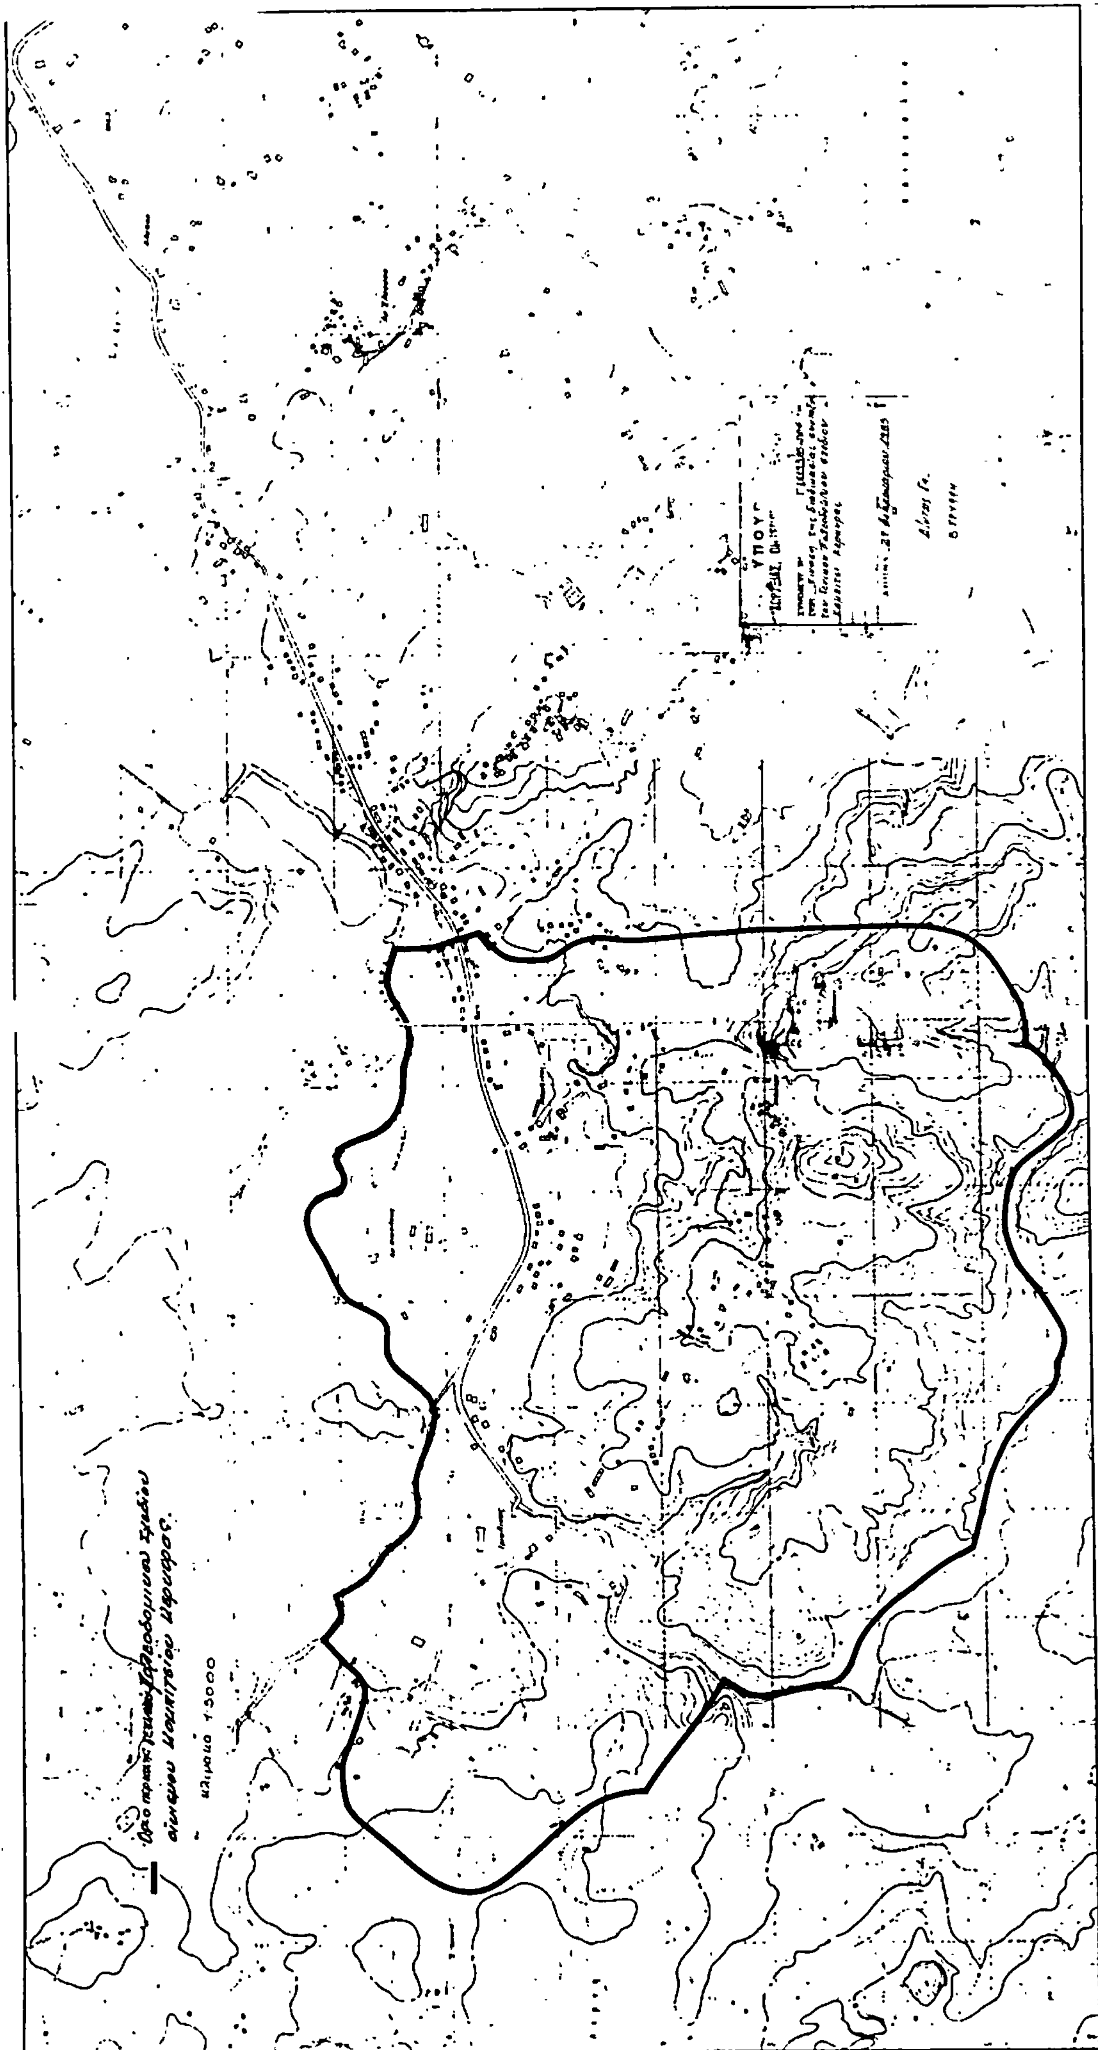
Την κίνηση της διαδικασίας σύνταξης του Γενικού Πολεοδομικού Σχεδίου Κομπίτσι Κερκύρας τα όρια της περιοχής του οποίου φαίνονται στο σχετικό πρωτότυπο διάγραμμα σε κλίμακα 1:5000 που έχει θεωρηθεί από τον Προϊστάμενο της Διεύθυνσης Πολεοδομικών εφαρμογών με την υπ' αρ. 16193/85 πράξη του και που συνοπτικό του αντίτυπο δημοσιεύεται με την παρούσα απόφαση.

Η απόφαση αυτή να δημοσιευθεί στην Εφημερίδα της Κυβερνήσεως.

Αθήνα, 27 Φεβρουαρίου 1985

Ο ΥΠΟΥΡΓΟΣ

ΕΥΑΓΓΕΛΟΣ ΚΟΥΛΟΥΜΠΗΣ


ΥΠΟΥΡΓΕΙΟ
ΧΩΡΟΤΑΞΙΑΣ ΟΙΚΙΣΜΟΥ & ΠΕΡΙΒΑΛΛΟΝΤΟΣ

Αριθ. 7184/303 (2)

Τροποποίηση του ρυμοτομικού σχεδίου Αθηνών

Ο ΥΠΟΥΡΓΟΣ
ΧΩΡΟΤΑΞΙΑΣ, ΟΙΚΙΣΜΟΥ ΚΑΙ ΠΕΡΙΒΑΛΛΟΝΤΟΣ

Έχοντας υπόψη:

1. Τις διατάξεις α) του από 17.7.1923 Ν. Δ/τος «περί σχεδίων πόλεων κ.λ.π.», όπως μεταγενέστερα τροποποιήθηκαν και συμπληρώθηκαν και ειδικότερα τα άρθρα 3, 29 και 70 και β) της παρ. 2 του άρθρου 4 του Νόμου 622/1977 «περί εισπράξεως υπό του Δημοσίου Ταμείου των δια την έκδοσιν οικοδομικών αδειών καταβαλλομένων φόρων κ.λ.π.» (ΦΕΚ 171/Α).

2. Τις διατάξεις του Ν. 947/1979 «περί οικιστικών περιοχών» (ΦΕΚ 169/Α) και ειδικότερα το άρθρο 62 (παρ. 1).

3. Τις διατάξεις του Ν. 1032/1980 «περί συστάσεως Υπουργείου Χωροταξίας, Οικισμού και Περιβάλλοντος» (ΦΕΚ 57/Α) και ειδικότερα τα άρθρα 2,3 και 7.

4. Το με αριθμ. 842/1980 Π. Δ/γμα «περί απλουστεύσεως της διαδικασίας κατά την έκδοσιν διοικητικών τινών πράξεων ατομικού χαρακτήρος επί αντικειμένων αρμοδιότητος Υπουργού Χωροταξίας, Οικισμού και Περιβάλλοντος» (ΦΕΚ 208/Α).

5. Τις υπ' αριθμ. 519/1983 και 995/1983 πράξεις του Δημοτικού Συμβουλίου Αθηνών.

6. Τις υπ' αριθμ. 453/82, 635/82 και 311/84 γνωμοδοτήσεις του Κεντρικού Συμβουλίου Χωροταξίας, Οικισμού και Περιβάλλοντος, αποφασίζουμε:

1. Εγκρίνεται η τροποποίηση του ρυμοτομικού σχεδίου Αθηνών στην περιοχή Τουρκοβουνίων α) με την ενοποίηση τμήματος του οικοδομικού τετραγώνου με αριθμό 30 και του χώρου σχολείου, του έχει εγκριθεί με το από 23.4.1974 Π. Δ/γμα «περί τροποποιήσεως του ρυμοτομικού σχεδίου Αθηνών» (ΦΕΚ 129/Δ/1974), την κατάργηση τμήματος οδού που βρίσκεται μεταξύ αυτών, και το χαρακτηρισμό του ενοποιημένου χώρου που προκύπτει με στοιχεία ΑΒΓΔΕΖΗΑ ως χώρου σχολείου, και β) τη δημιουργία πεζοδρόμου πλάτους τριών (3) μέτρων, όπως οι ρυθμίσεις αυτές φαίνονται χρωματισμένες στο σχετικό πρωτότυπο διάγραμμα σε κλίμακα 1:500, που θεωρήθηκε από τον Προϊστάμενο της Διεύθυνσης Πολεοδομικών Εφαρμογών με την υπ' αριθμ. 7184/1985 πράξη του και που συνοπτικό του αντίτυπο δημοσιεύεται με την παρούσα απόφαση.

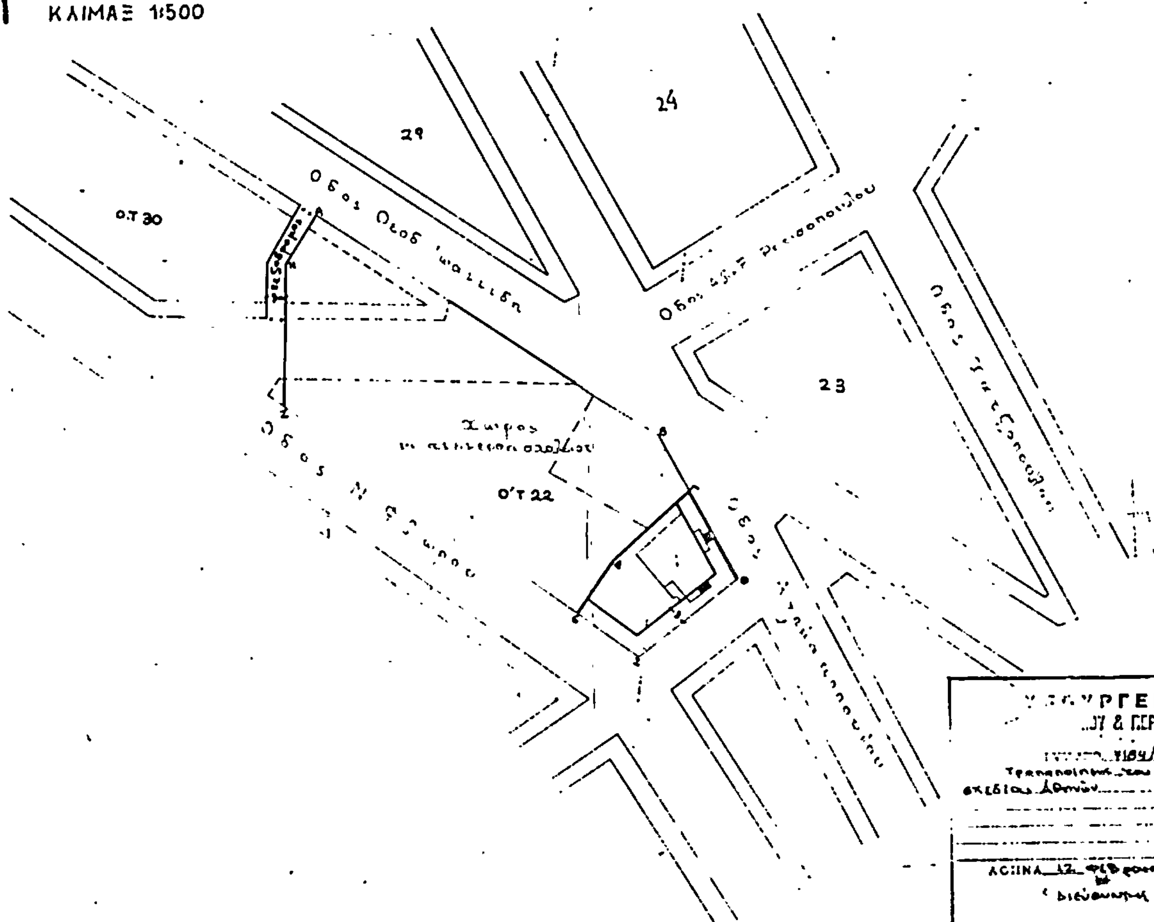
2. Η ισχύς της παρούσας απόφασης αρχίζει από τη δημοσίευσή της στην Εφημερίδα της Κυβερνήσεως.

Αθήνα, 12 Φεβρουαρίου 1985

Ο ΥΠΟΥΡΓΟΣ

ΕΥΑΓΓΕΛΟΣ ΚΟΥΛΟΥΜΠΗΣ

ΑΘΗΝΑΙ ΚΛΙΜΑΞ 1:500



ΥΠΟΥΡΓΕΙΟ
ΧΩΡΟΤΑΞΙΑΣ ΟΙΚΙΣΜΟΥ & ΠΕΡΙΒΑΛΛΟΝΤΟΣ

Αριθ. 16194/489 (3)

Κίνηση της διαδικασίας σύνταξης του Γενικού Πολεοδομικού Σχεδίου Τρικάλων.

Ο ΥΠΟΥΡΓΟΣ
ΧΩΡΟΤΑΞΙΑΣ, ΟΙΚΙΣΜΟΥ ΚΑΙ ΠΕΡΙΒΑΛΛΟΝΤΟΣ

Έχοντας υπόψη τις διατάξεις :

1. Του Ν. 1032/1980 «περί συστάσεως Υπουργείου Χωροταξίας, Οικισμού και Περιβάλλοντος» (ΦΕΚ 57/14.3.1980 τ. Α).

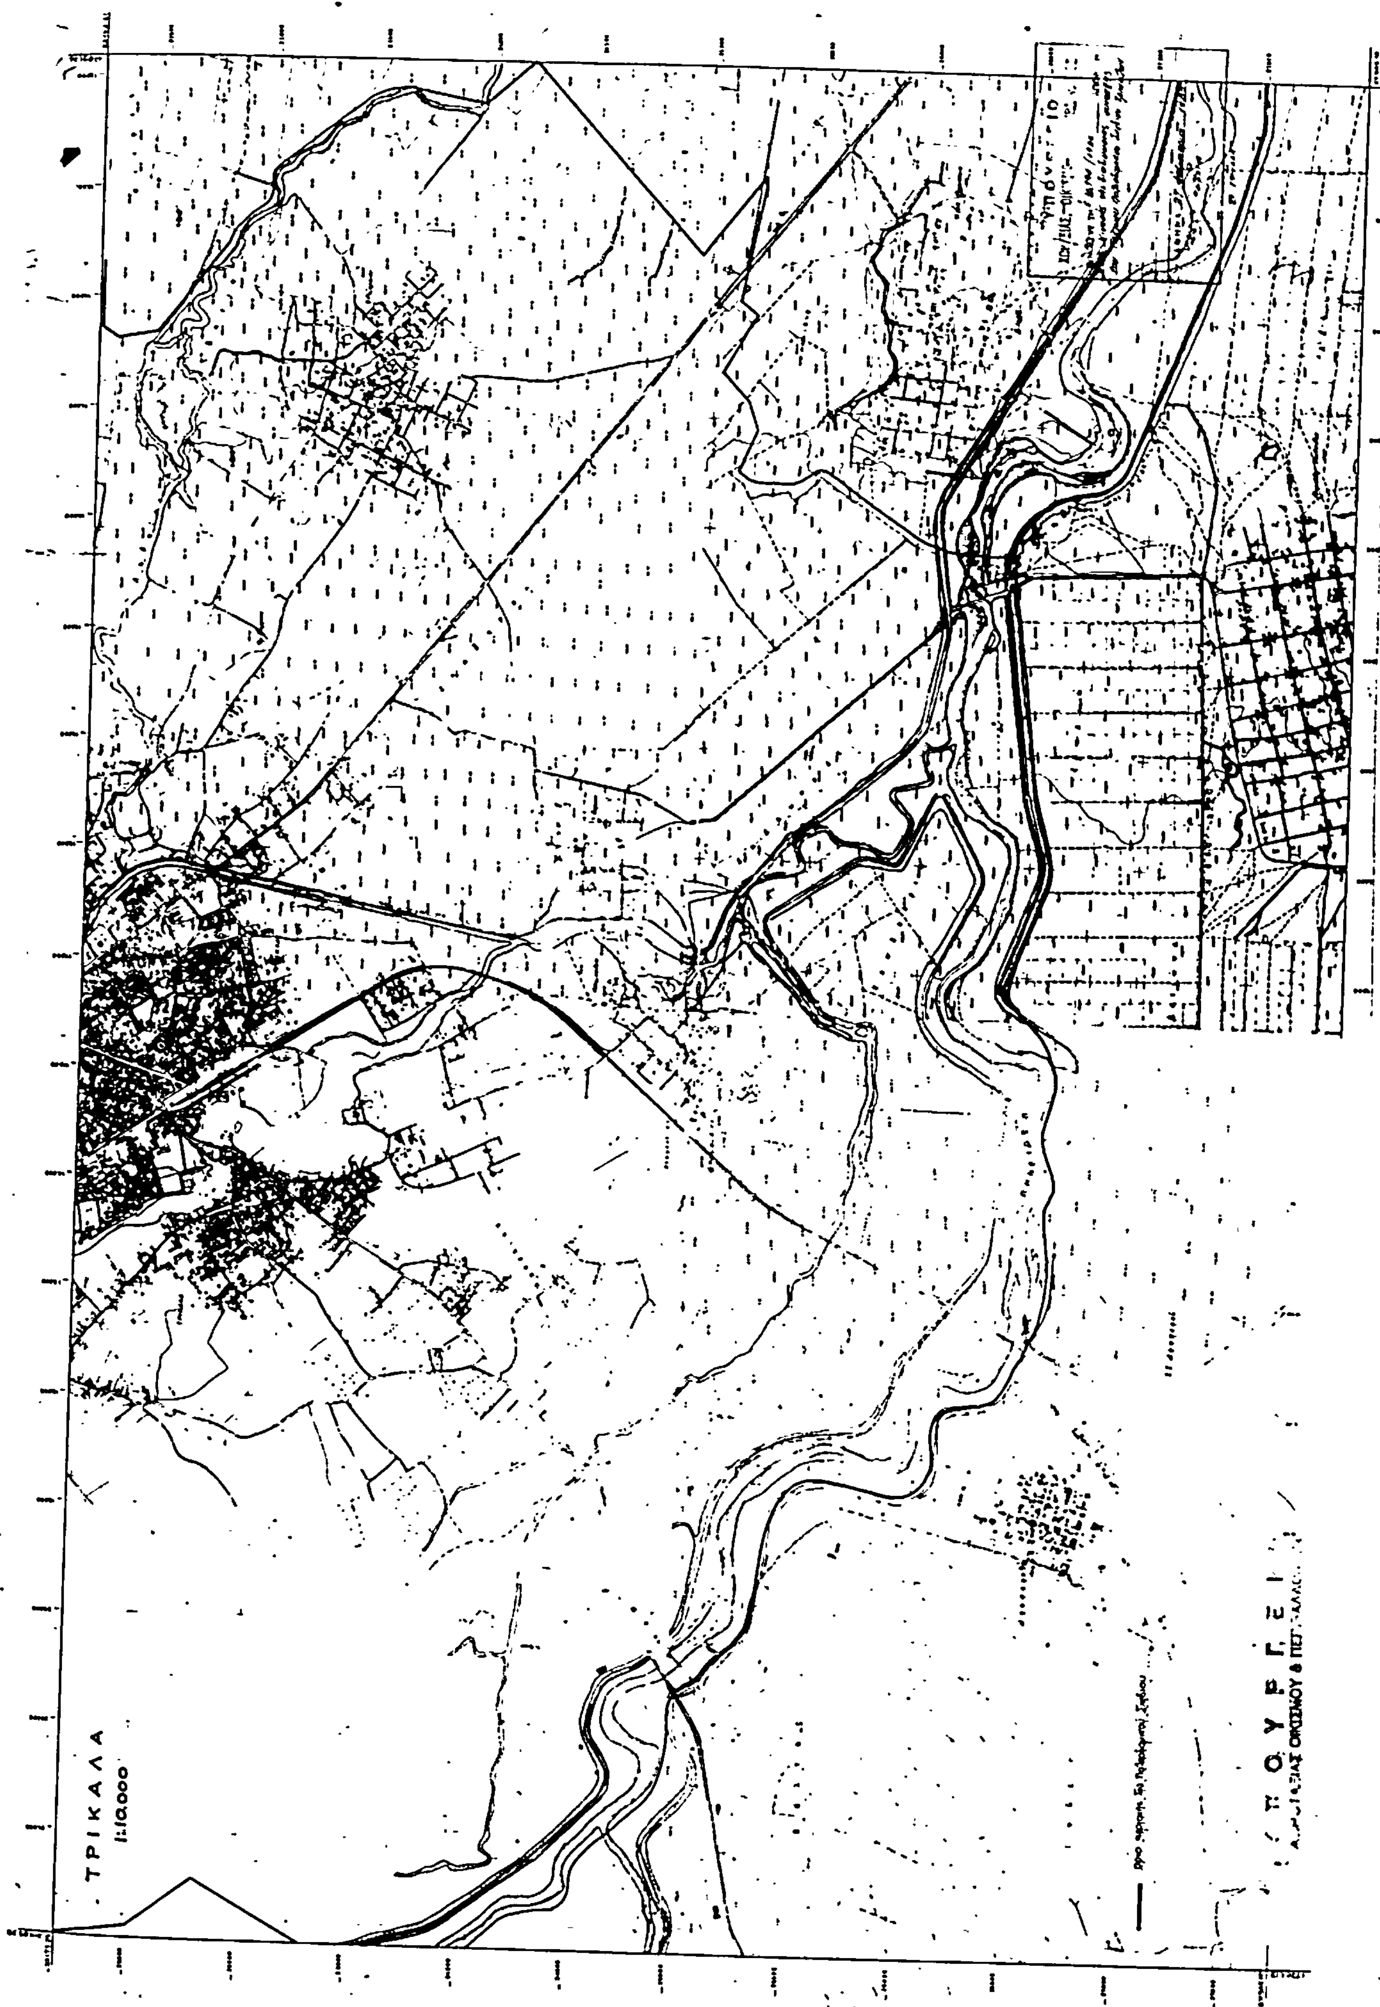
2. Του άρθρου 3 παρ. 1 του Ν. 1337/83 (ΦΕΚ 33/14.3.83 τ. Α) για την «Επέκταση των πολεοδομικών σχεδίων, την οικιστική ανάπτυξη και σχετικές ρυθμίσεις», αποφασίζουμε:

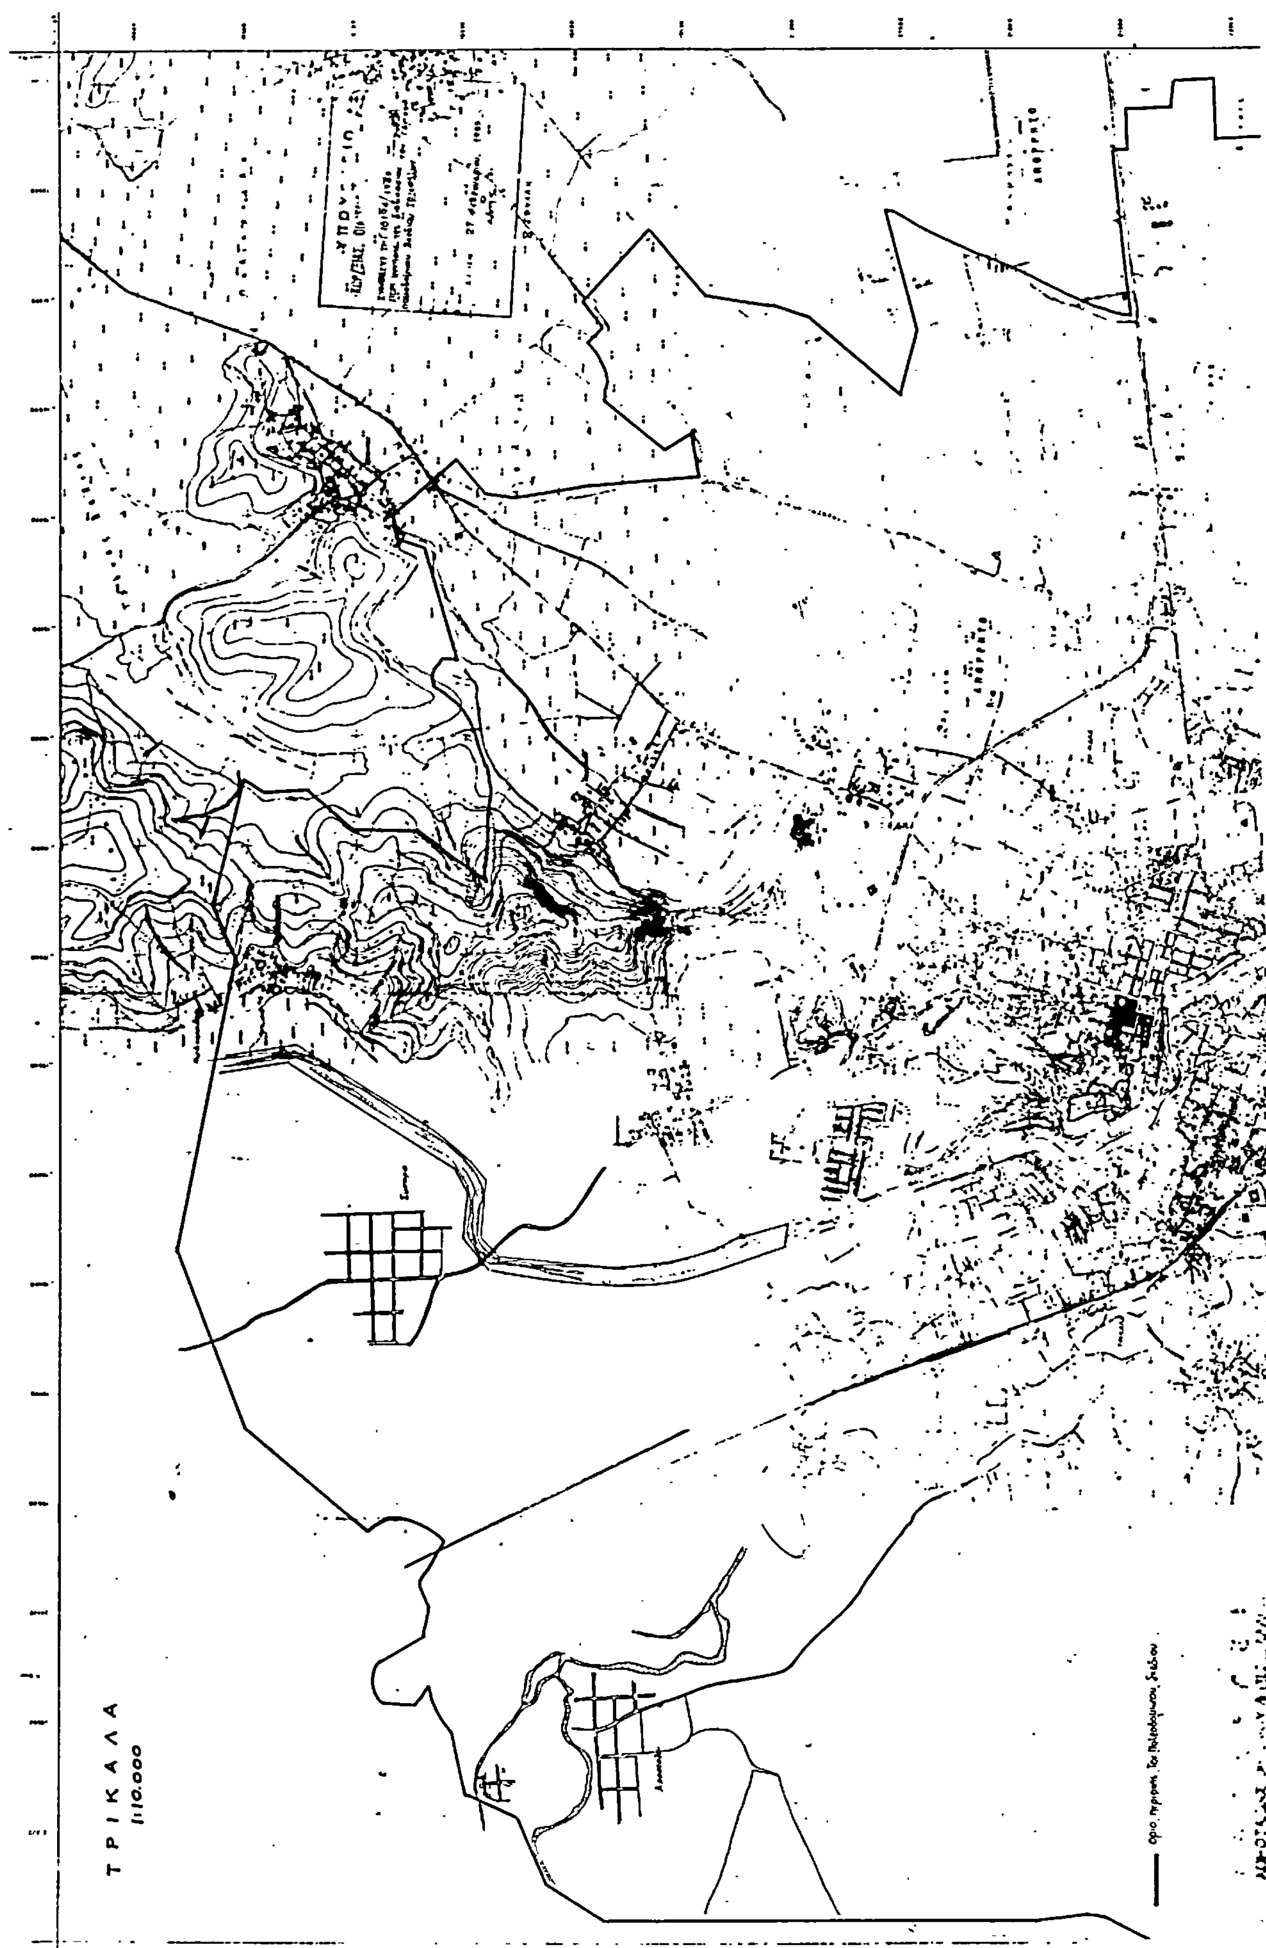
Την κίνηση της διαδικασίας σύνταξης του Γενικού Πολεοδομικού Σχείου Τρικάλων τα όρια της περιοχής του οποίου φαίνονται στα δύο (2) σχετικά πρωτότυπα διαγράμματα σε κλίμακα 1:10.000, που έχουν θεωρηθεί από τον Προϊστάμενο της Διεύθυνσης Πολεοδομικών εφαρμογών με την υπ' αρ. 16194/85 πράξη του και που συνοπτικά τους αντίτυπα δημοσιεύονται με την παρούσα απόφαση.

Η απόφαση αυτή να δημοσιευθεί στην Εφημερίδα της Κυβερνήσεως.

Αθήναι, 27 Φεβρουαρίου 1985

Ο ΥΠΟΥΡΓΟΣ
ΕΥΑΓΓΕΛΟΣ ΚΟΥΛΟΥΜΠΗΣ


ΤΡΙΚΑΛΑ
1:10.000


ΤΡΙΚΑΛΑ
1:10.000

Αριθ. 751 (4)

Τροποποίηση Εγκ. Σχεδίου κοινοτ. Ν. Παλατίων στο Ο.Τ. 55 (Διανομή Υπ. Γεωργ. 1927).

Η ΝΟΜΑΡΧΗΣ ΔΙΑΜ/ΤΟΣ ΑΝΑΤΟΛ/ΚΗΣ ΑΤΤΙΚΗΣ

Έχοντας υπόψη:

1. Το Ν. 3200/55 «περί Διοικητικής αποκεντρώσεως».

2. Το Ν.Δ. 3620/56 «περί συμπληρώσεως διατάξεων περί διοικητικής αποκεντρώσεως».

3. Την κοινή απόφαση 24712/1248/82, όπως τροποποιήθηκε με τη 13905/72/82 περί «αναμορφώσεως Συλλογικών οργάνων γνωμοδοτικής αρμοδιότητος ΥΧΟΠ».

4. Τη 13979/233/28.3.83 κοινή απόφαση των Υπουργών Προεδρίας της Κυβερνήσεως και Χωροταξίας, Οικισμού και Περιβάλλοντος, «περί ιδρύσεως του Πολεοδ. Γραφείου Καπανδριτίου».

5. Το από 17.3.23 Ν.Δ. «περί σχεδίων πόλεων κ.λ.π.».

6. Το Ν. 947/79 «περί οικιστικών περιοχών» και ιδιαίτερα το άρθ. 62.

7. Το Ν. 1337/83 και ιδιαίτερα το άρθ. 38 παραγρ. 4.

8. Τη με αριθ. 1/1961 εγκύκλιο του προϊσταμένου τη Υπηρεσίας Οικισμού του Υπουργ. Δημ. Έργων και τη συμπληρωματική αυτής Ε8/1975 εγκύκλιο του Υφυπ. Δ.Ε.

9. Τη με αριθ. 5054/24.9.84 εισήγηση του Πολεοδομικού Γραφείου Καπανδριτίου στο ΝΣΧΟΠ.

10. Τη με αριθ. 13/4.10.84 γνωμοδότηση του ΝΣΧΟΠ, αποφασίζουμε:

Την τροποποίηση του εγκεκρ. Σχεδίου της κοινότητας Ν. Παλατίων (Διανομής Υπουργ. Γεωργίας 1927) στο Ο.Τ. 55 με τον αποχαρακτηρισμό του χώρου ως χώρου Νεκροταφείου και το χαρακτηρισμό του ως χώρου «κοινοχρήστου πρασίνου παιδικής χαράς, αθλοπαιδειών και αναψυχής», όπως φαίνεται στο τοπογρ. διάγραμμα που συνοδεύει την απόφαση σε κλίμακα 1/500.

Η παρούσα να δημοσιευθεί στην Εφημερίδα της Κυβερνήσεως.

Καπανδρίτι, 11 Φεβρουαρίου 1985

Η Νομάρχης
Α. ΣΥΝΟΔΙΝΟΥ

Συνοικισμός Σκάλα Ωρωπού
Πουτιών ή Ν.Παλατιών
Διανομή 1927

ΚΟΙΝΟΤΗΣ ΝΕΩΝ ΠΑΛΑΤΙΩΝ ΑΤΤΙΚΗΣ

ΤΟΠΟΓΡΑΦΙΚΟ ΔΙΑΓΡΑΜΜΑ ΠΟΥ ΑΦΟΡΑ ΤΗΝ ΤΡΟΠΟΠΟΙΗΣΗ ΤΟΥ 55 ΟΙΚΟΔΟΜΙΚΟΥ ΤΕΤΡΑΓΩΝΟΥ ΒΑΣΗ ΤΗΣ ΥΠ'ΑΡΙΘ 20/84 ΑΠΟΦΑΣΕΩΣ ΤΟΥ ΚΟΙΝΟΤΙΚΟΥ ΣΥΜΒΟΥΛΙΟΥ.

ΚΛΙΜΑΚΑ 1:500

ΑΠΡΙΛΙΟΣ 1984
Ο ΠΟΛ. ΜΗΧΑΝΙΚΟΣ

ΔΙΟΙΚΗΤΙΚΑ ΟΡΙΑ ΜΕ ΜΑΡΚΟΠΟΥΛΟ ΩΡΩΠΟΥ

622 628 623 629 624 625 52 630 626 631 627 632

633 53 644 634 645 635 646 636 647 637 648 638 649 639 650 640 651 641 652

οδος Λορδου Βυρωνος

101.00

Χώρος Ισυνοχρηστου Πρασίνου Παιδικής Χαράς Αθλοπαιδειών & Αναψυχής

55

691

~~Νεκροταφεια~~

οδος ανώνυμος

49.50

675 676 677 678 56

ΔΙΟΙΚΗΤΙΚΑ ΟΡΙΑ ΜΕ ΜΑΡΚΟΠΟΥΛΟ ΩΡΩΠΟΥ

υπαρχον Νεκροταφειο

Άγροί Μαρuόπουλου